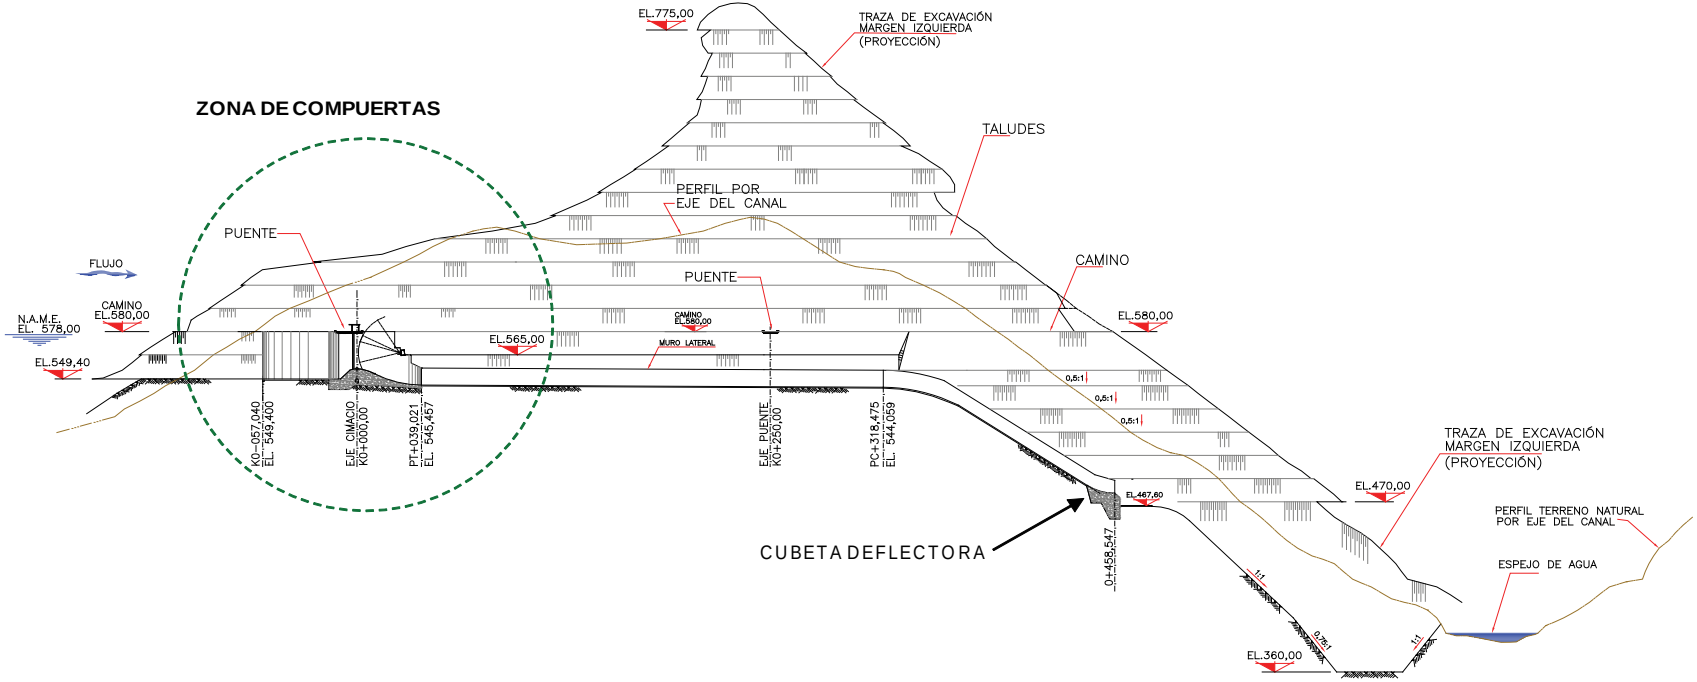
ZONA DE COMPUERTAS
EL.775,00
TRAZA DE EXCAVACIÓN MARGEN IZQUIERDA (PROYECCIÓN)
TALUDES
PERFIL POR EJE DEL CANAL
PUENTE
FLUJO
CAMINO EL.580,00
N.A.M.E. EL. 578,00
EL.549,40
PUENTE
CAMINO EL.580,00
EL.565,00
MURO LATERAL
CAMINO
EL.580,00
0,5:1
0,5:1
0,5:1
K0-057,040 EL. 549,400
EJE CIMACIO K0+000,00
PT1+039,021 EL. 545,457
EJE PUENTE K0+250,00
PC+318,475 EL. 544,059
TRAZA DE EXCAVACIÓN MARGEN IZQUIERDA (PROYECCIÓN)
EL.470,00
EL.467,60
CUBETA DEFLECTORA
0+458,547
PERFIL TERRENO NATURAL POR EJE DEL CANAL
ESPEJO DE AGUA
1:1
0,75:1
1:1
EL.360,00